


推進延長説明図

縮尺 1 : 250

スパン延長 L=175.343m
 管体延長 L=173.143m
 推進延長 L=171.443m

IP. 5
 IA = 66° 13' 53"
 R = 20.000m
 TL = 13.046m
 SL = 3.879m
 CL = 23.119m

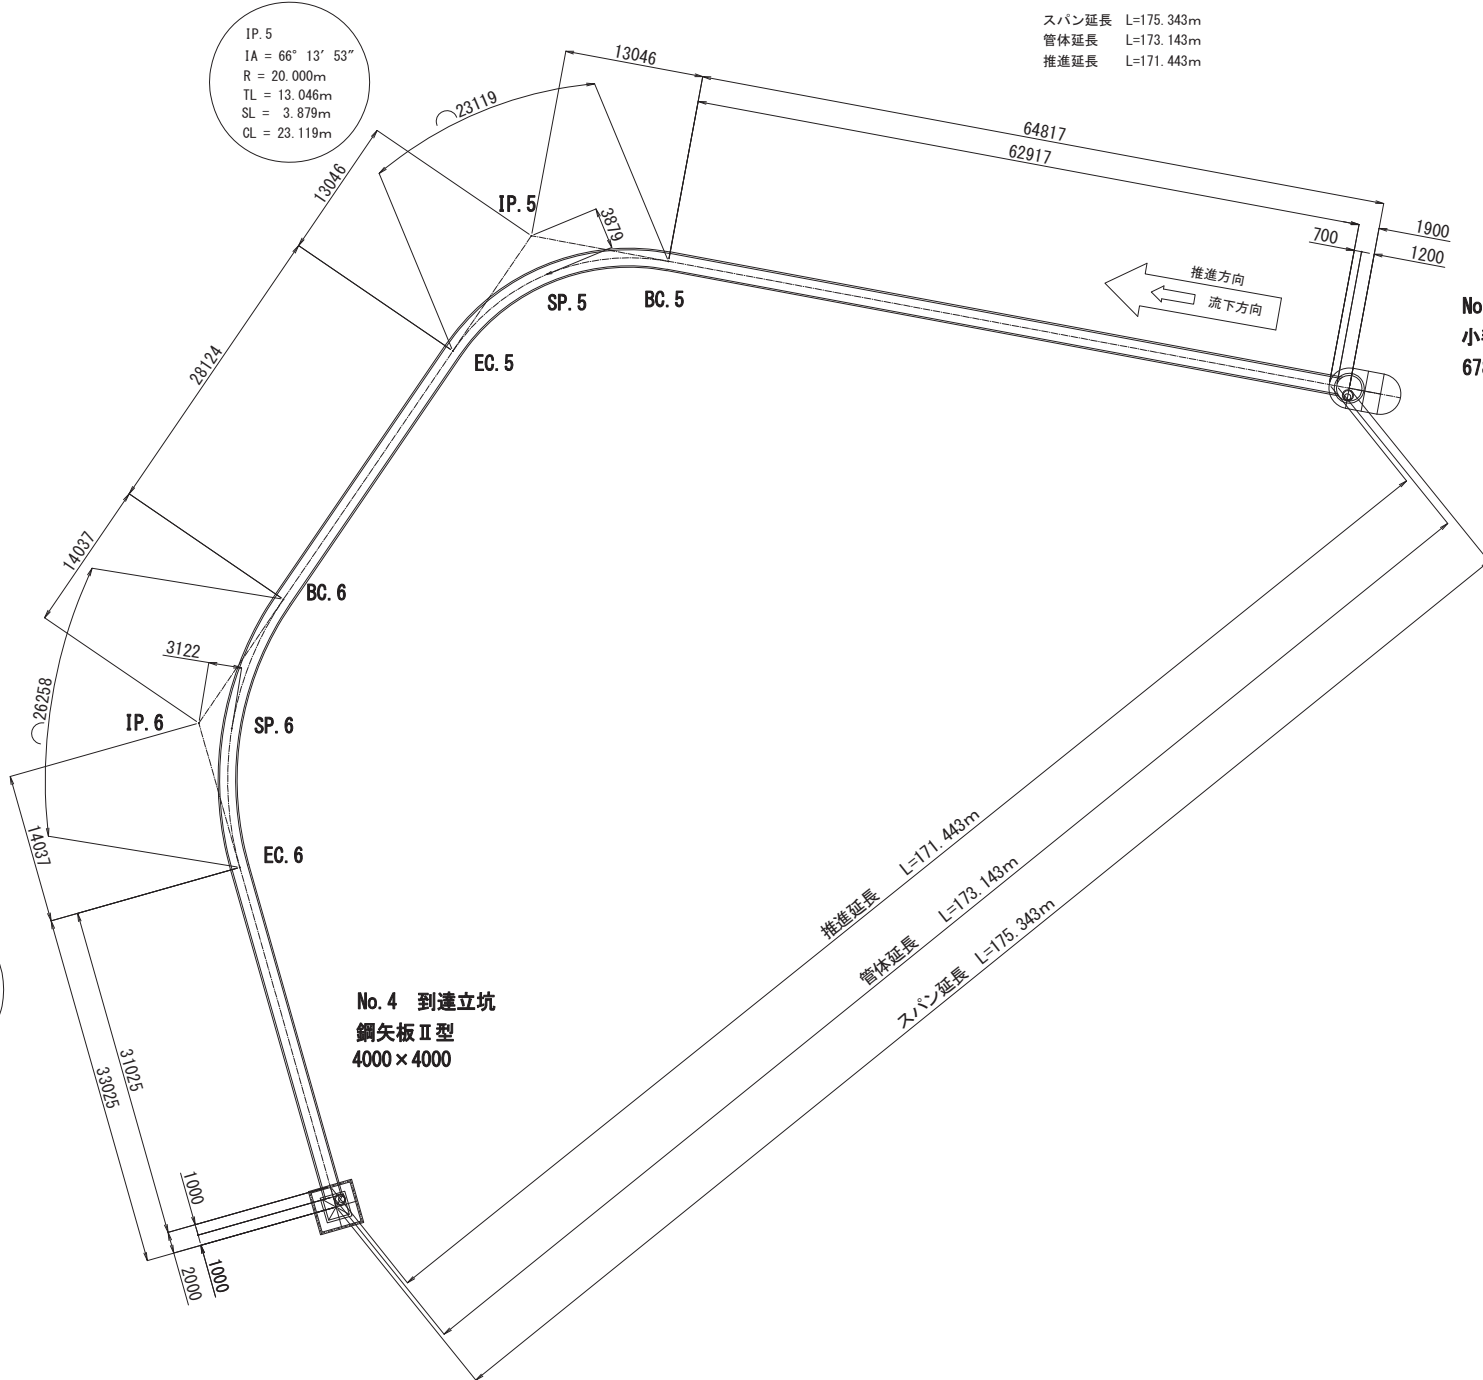

No. 3 発進到達立坑
 小判形ライナープレート
 6783 × 3800

No. 4 到達立坑
 鋼矢板Ⅱ型
 4000 × 4000

IP. 6
 IA = 50° 8' 59"
 R = 30.000m
 TL = 14.037m
 SL = 3.122m
 CL = 26.258m